



N A N C Y
COUR BONSECOURS
258, Av. DE STRASBOURG
5 4 0 0 0 N A N C Y
TEL 03 83 85 60 60
FAX 03 83 85 60 69


*Vu pour être annexé à la délibération N°.....
du Conseil Municipal de Bergères les Vertus
en date du
approuvant le Plan Local d'Urbanisme
Le Maire,*

9b

Plan de zonage assainissement

Plan Local d'Urbanisme
Commune de BERGÈRES-LES-VERTUS



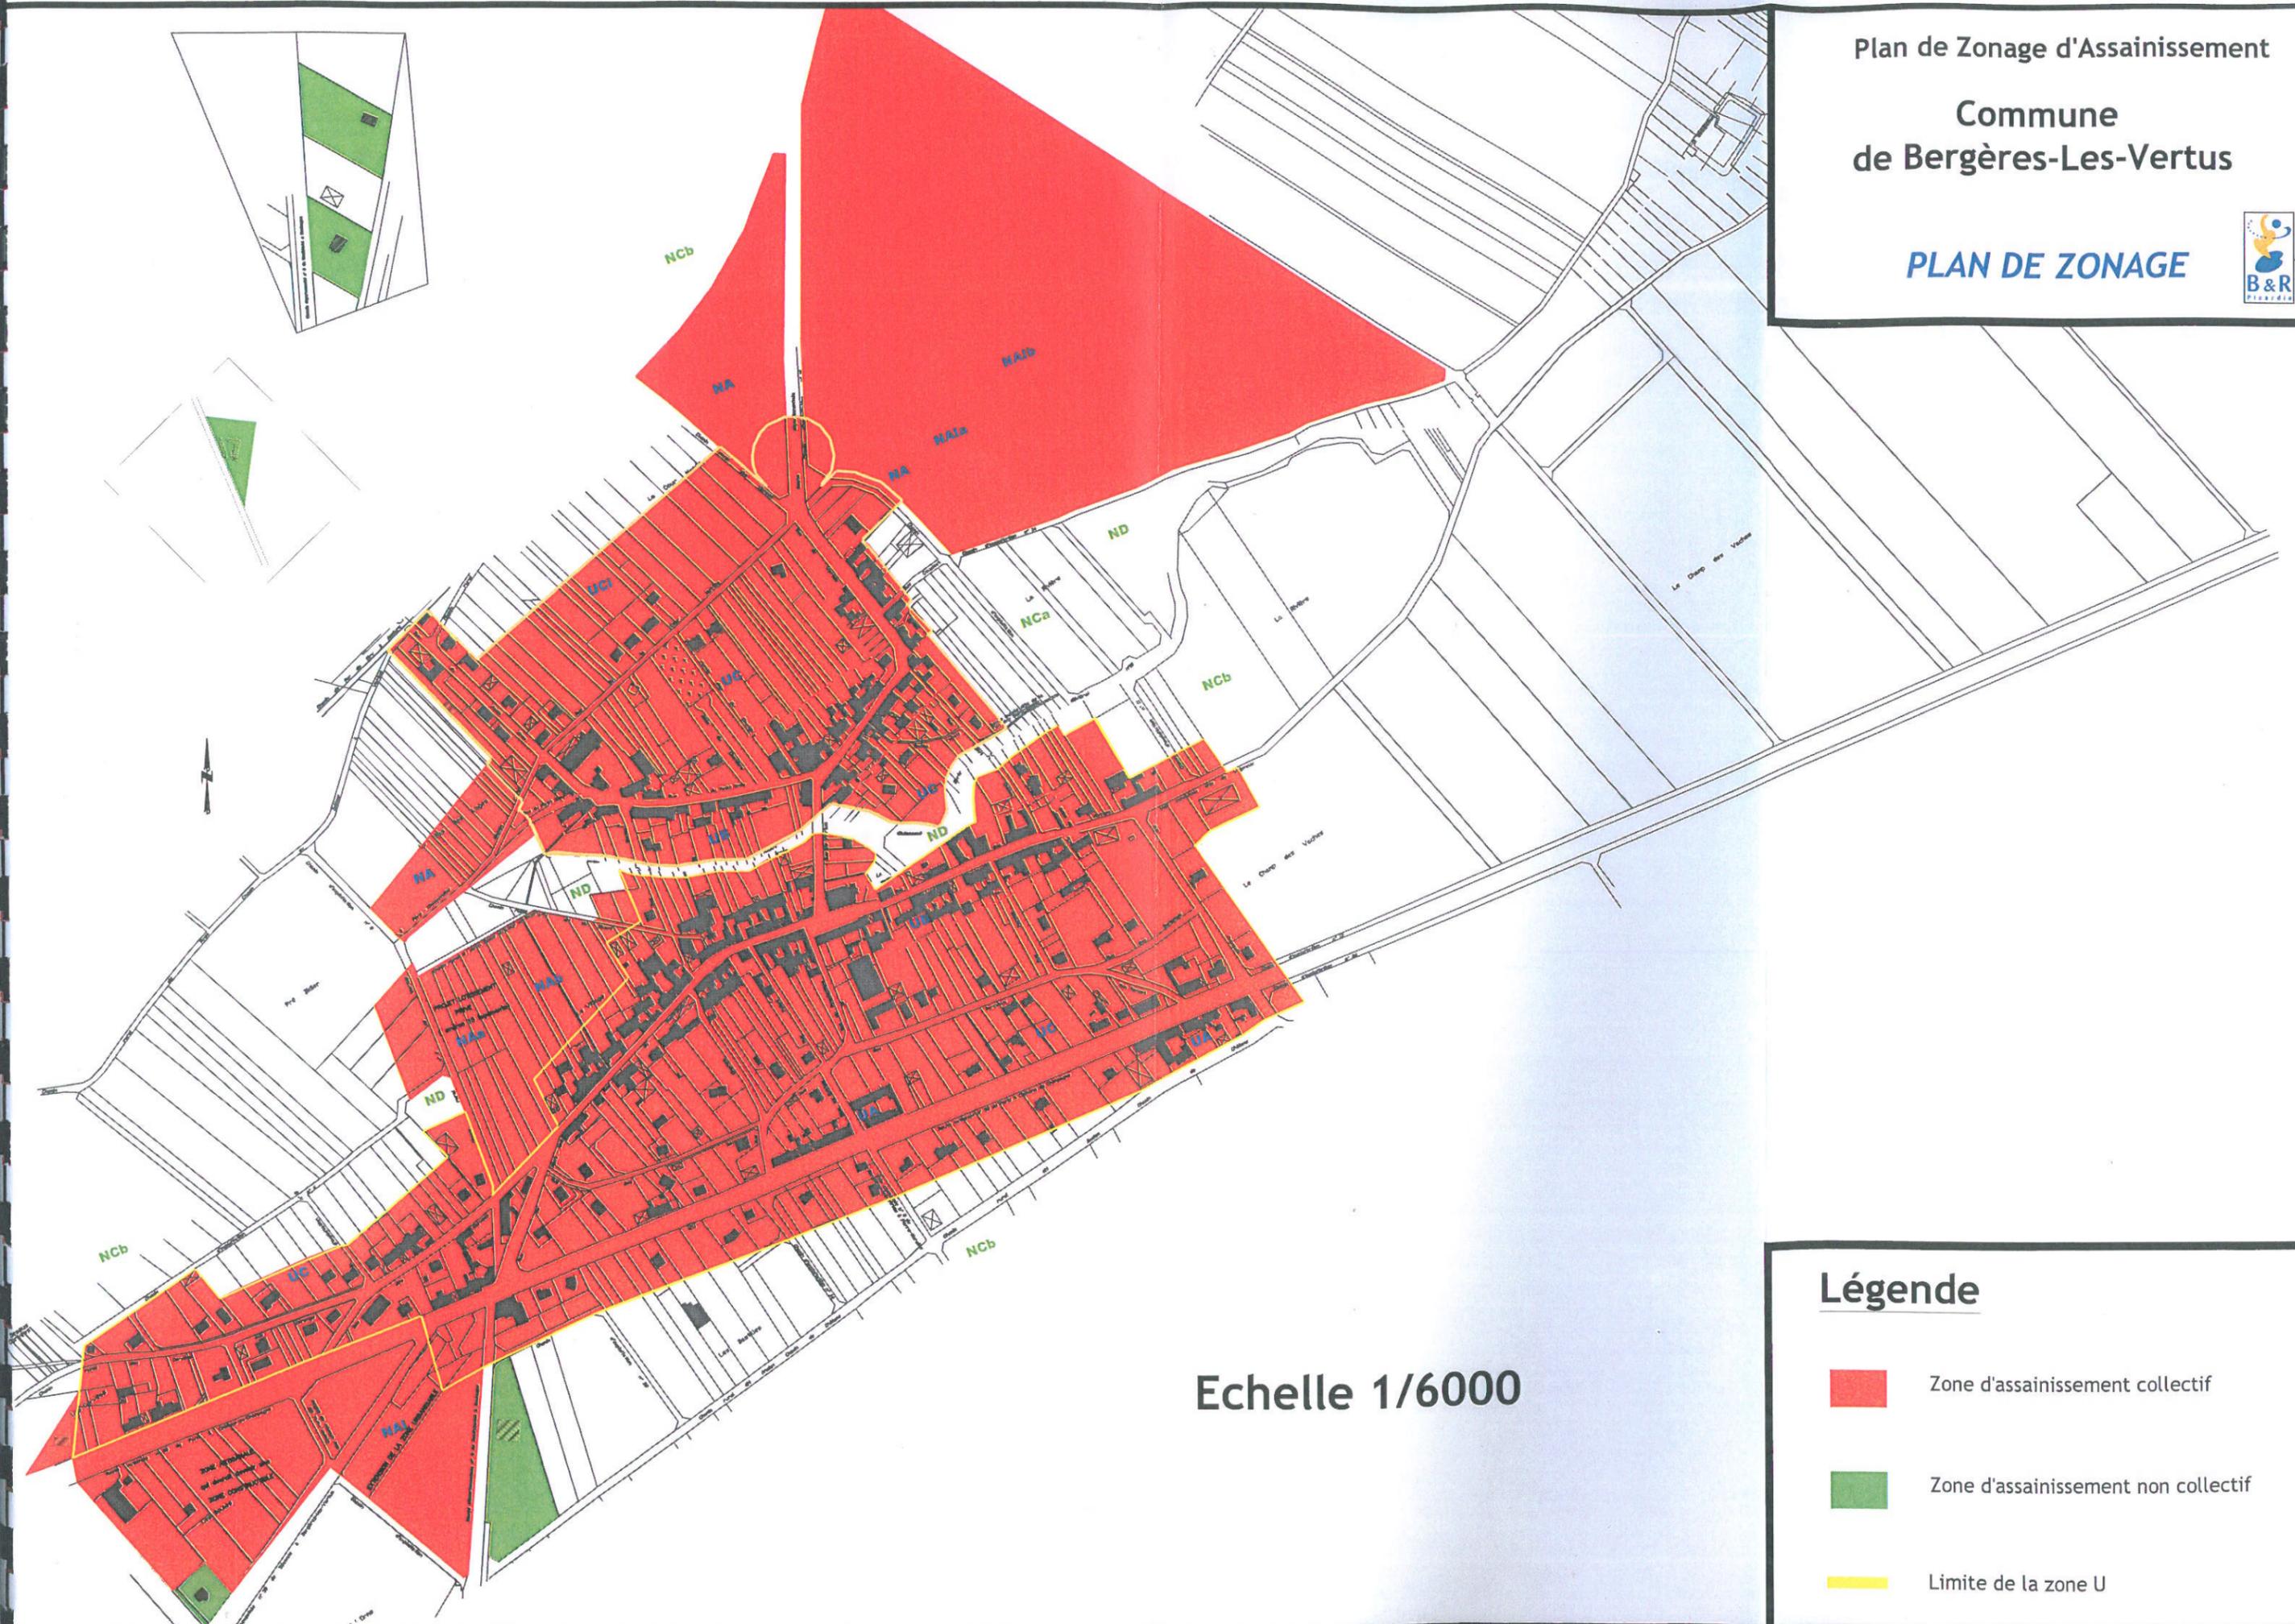

Echelle 1/6000

Légende

-  Zone d'assainissement collectif
-  Zone d'assainissement non collectif
-  Limite de la zone U