

**LEGENDE**

**RESEAU EAUX PLUVIALES existant**

- Réseau principal
- Regard de visite
- Avaloir
- Grille

**RESEAU EAUX PLUVIALES à créer**



- Réseau principal
- Regard de visite

**RESEAU EAUX USEES à créer**

- Réseau principal
- Regard de visite
- Branchements particuliers
- Culottes de raccordement
- Conduite de refoulement
- Poste de refoulement

**RESEAU EAUX USEES futur**

- Réseau principal
- Regard de visite

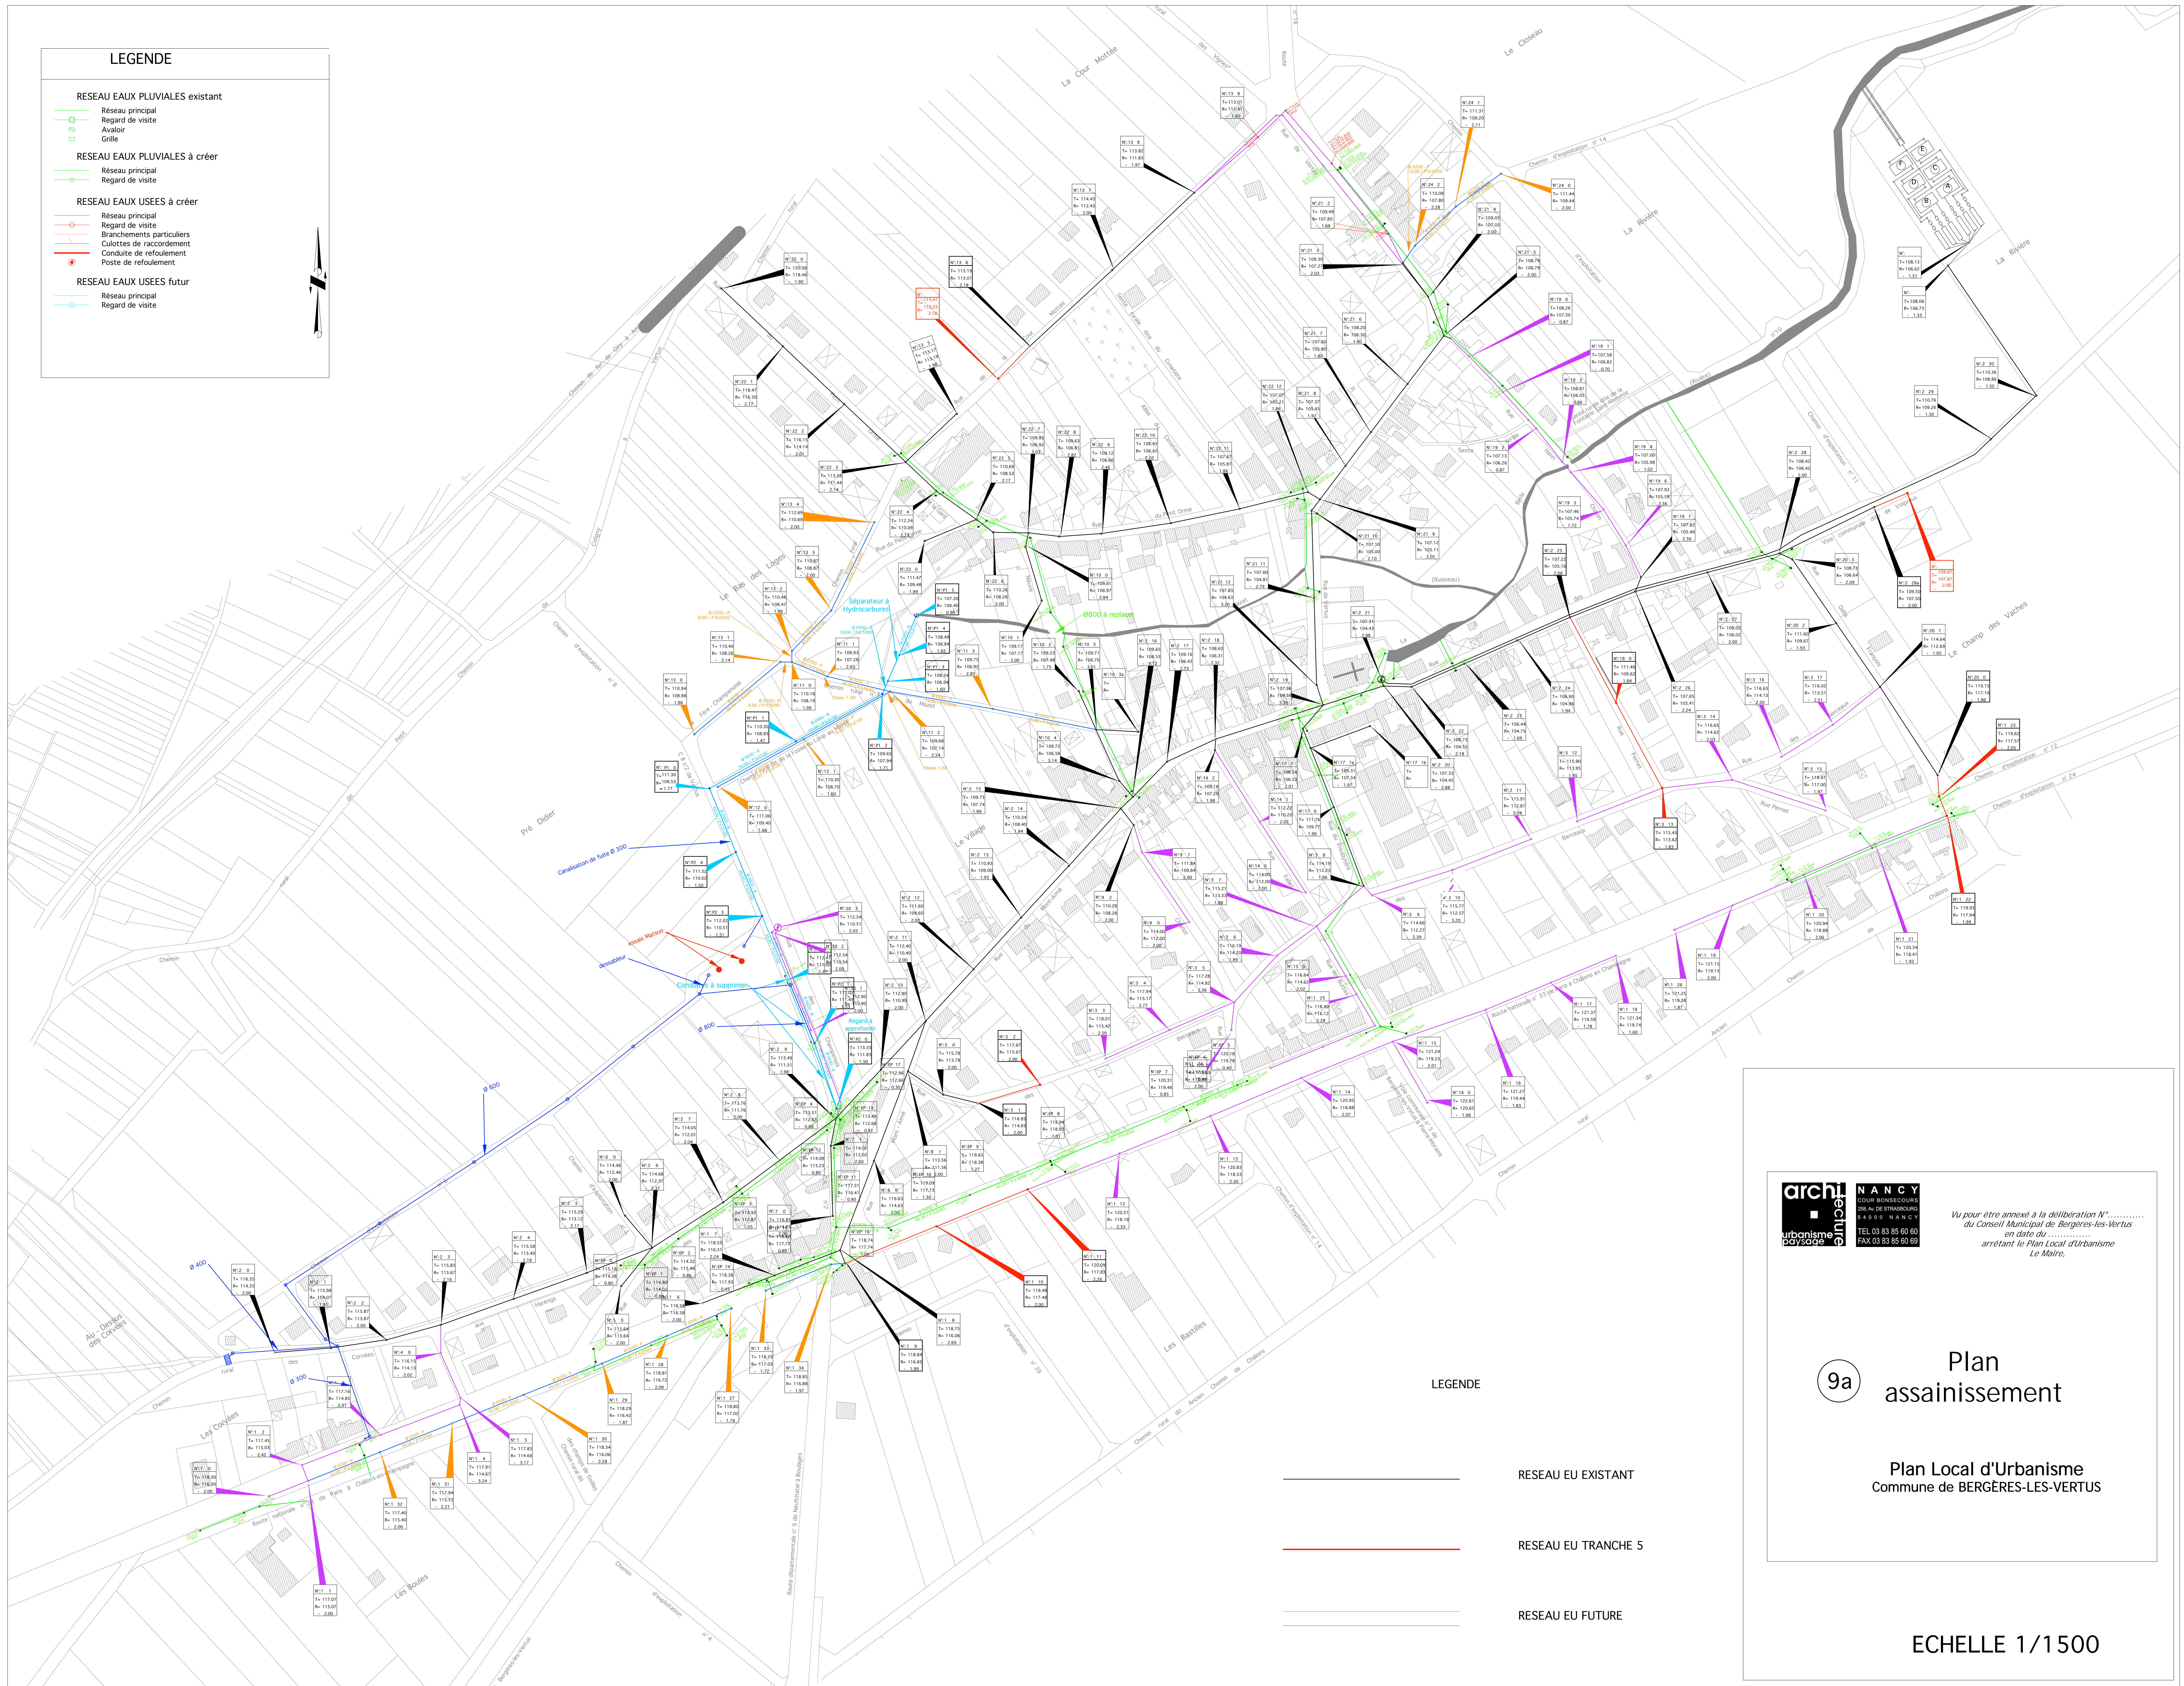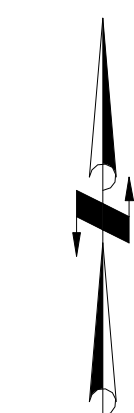

**LEGENDE**

- RESEAU EU EXISTANT
- RESEAU EU TRANCHE 5
- RESEAU EU FUTURE


**NANCY**  
 COUR BONSCOURS  
 20, rue de Strasbourg  
 F-54000 NANCY  
 TEL 03 83 85 60 60  
 FAX 03 83 85 60 69

Vu pour être annexé à la délibération N°.....  
 du Conseil Municipal de Bèrgères-les-Vertus  
 en date du .....  
 arrêtant le Plan Local d'Urbanisme  
 Le Maire,

9a

**Plan assainissement**

**Plan Local d'Urbanisme**  
Commune de BÈRGÈRES-LES-VERTUS

**ECHELLE 1/1500**